


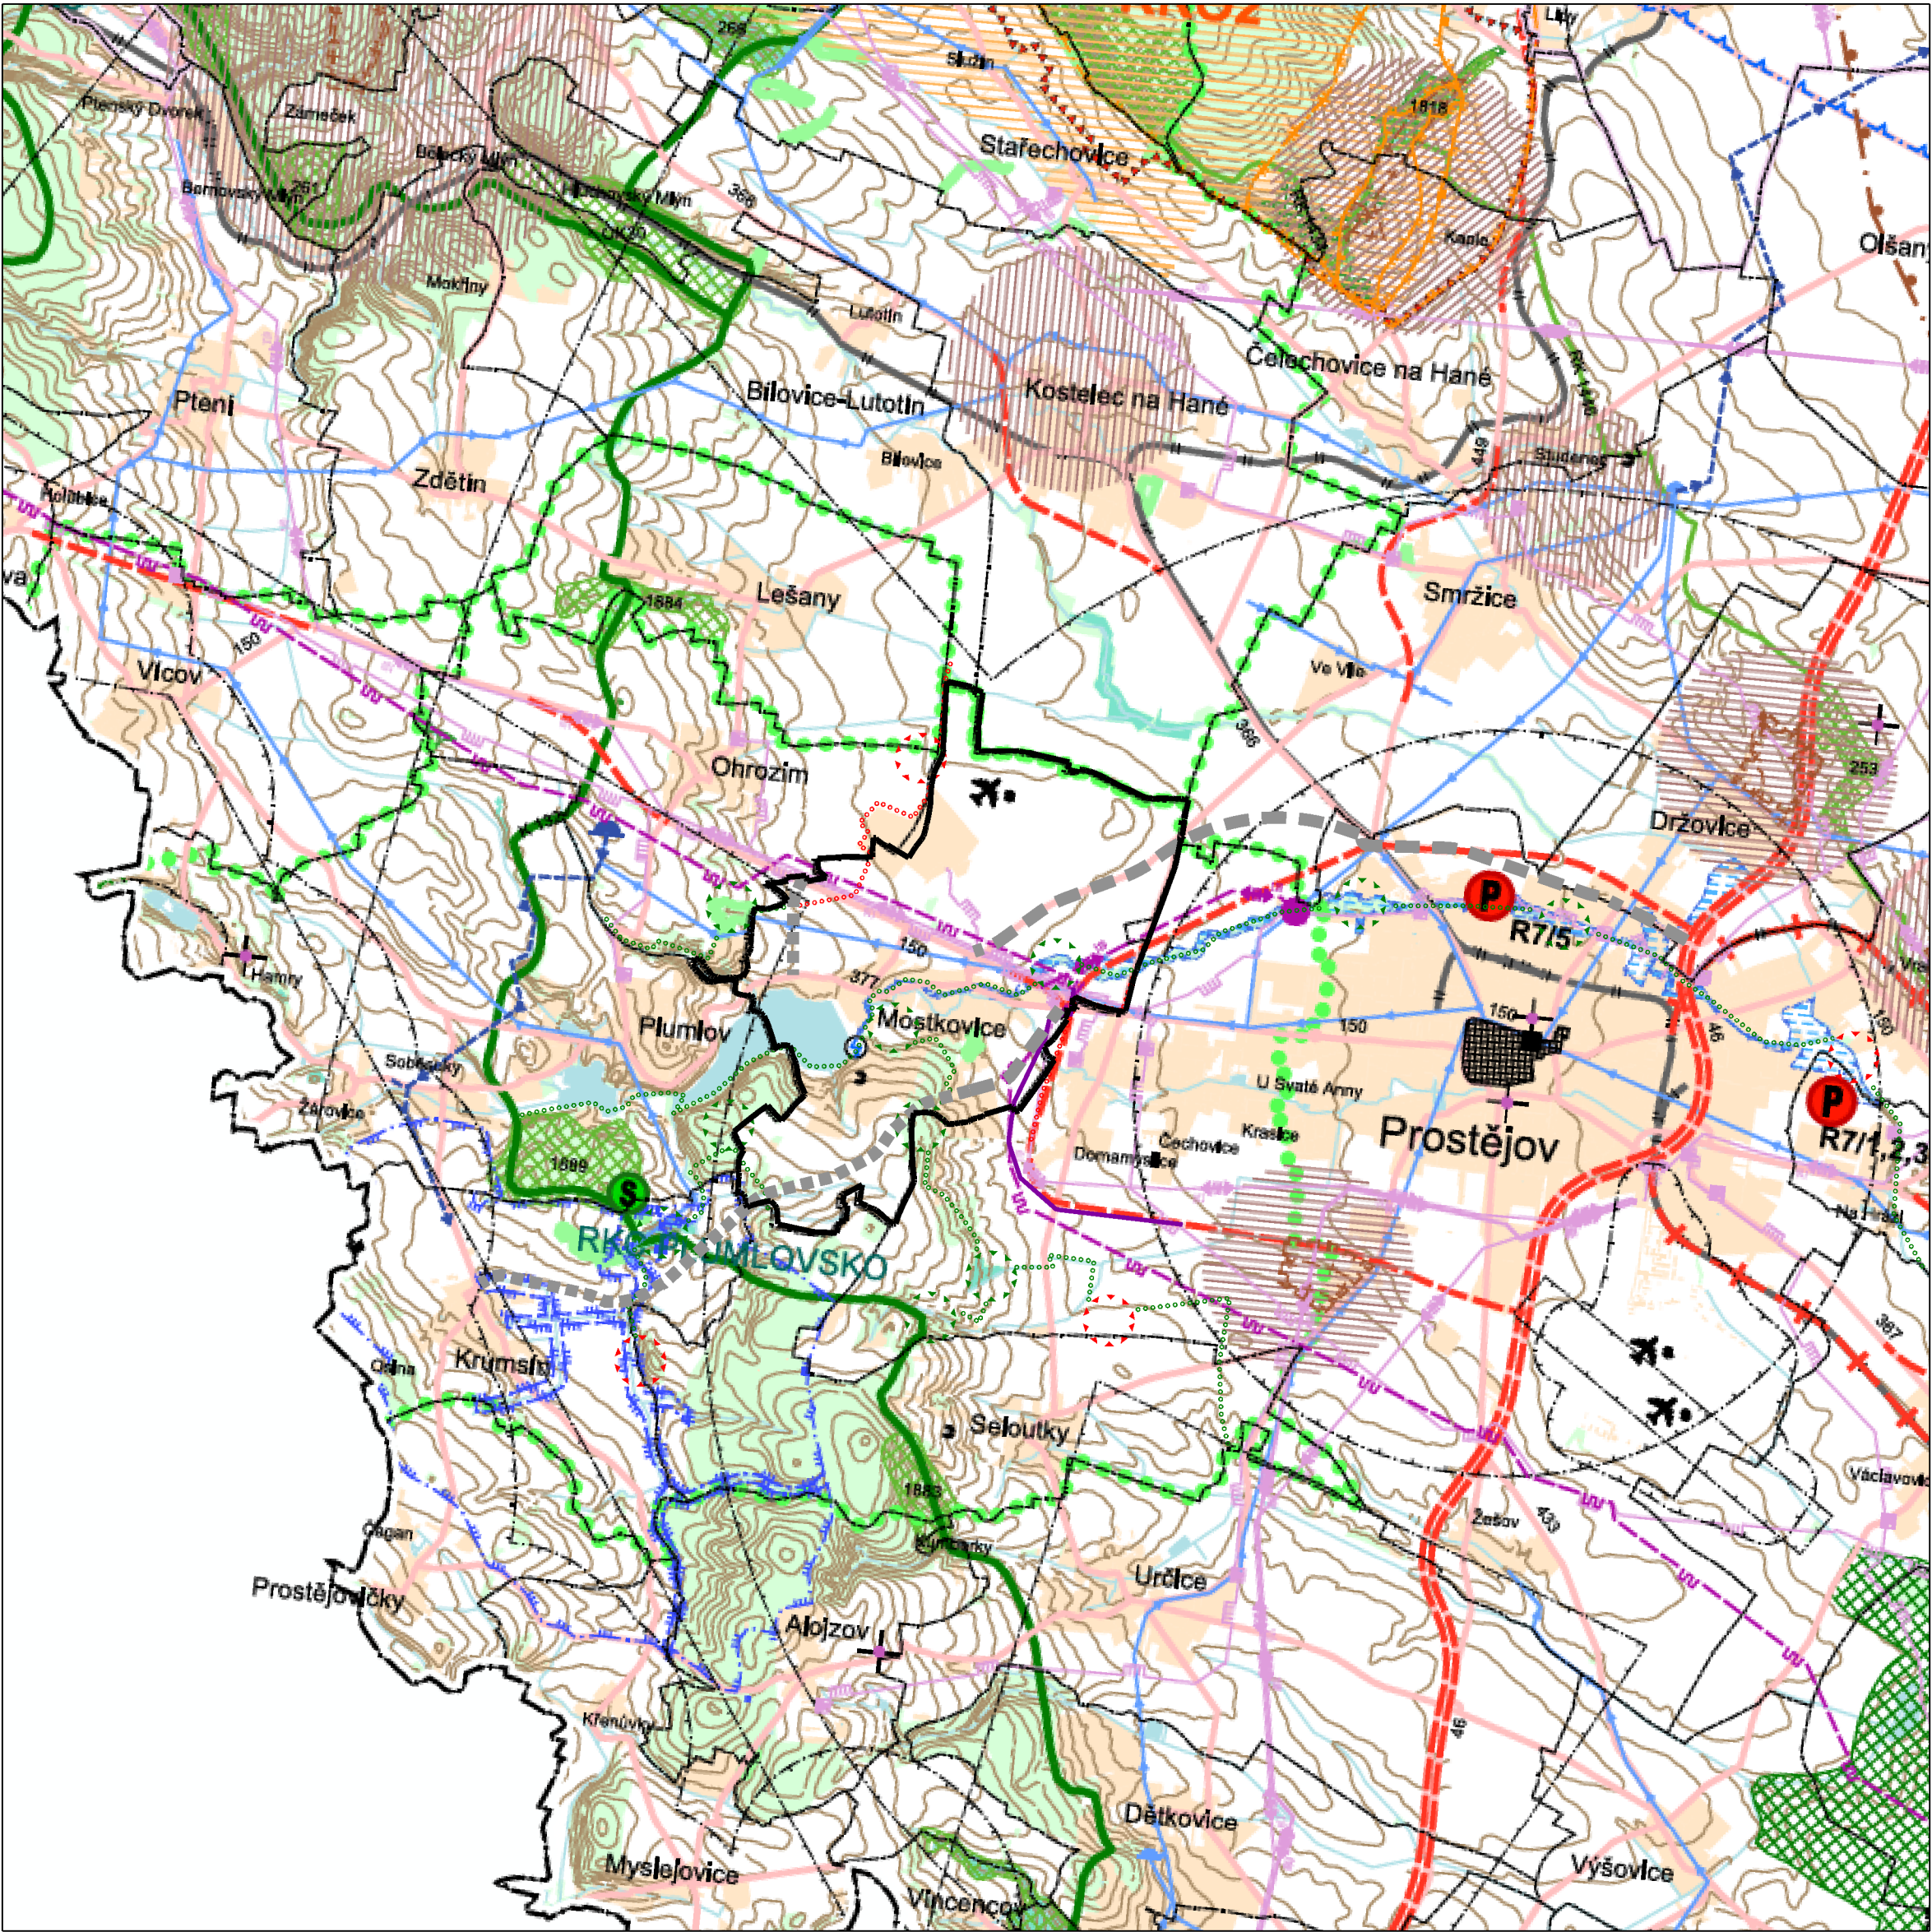

hranice, identifikace ploch	
	hranice řešeného území – hranice správního území obce Mostkovice
	hranice kraje
	hranice správních území obcí

ostatní jevy podkladové mapy			
stav	návrh	územní rezerva	
			rychlostní silnice
			silnice I. a II. třídy
			osa koridoru pro dráhu celostátního významu
			vojenské letiště
			vnitrostátní neveřejné letiště
			ochranné pásmo letiště Prostějov
			plynovod VTL nad 40 barů
			plynovod VTL do 40 barů
			elektrické vedení VVN
			významný energetický zdroj
			zásobovací vodovodní řad
			osa koridoru pro zásobovací vodovodní řad
			vodojem, úprava vody
			ochranné pásmo vodního zdroje II. stupně – vnější
			stanovení zásad pro ochranu ložisek nerostných surovin objekt lze využít v plném rozsahu / částečně
			ložisko výhradní
			orientační směřování významových rozvojových ploch pro podnikání nadmístního významu
			orientační směřování významových rozvojových ploch pro sport a rekreaci nadmístního významu
			vymezení rekreačního krajinného celku Plumlovsko
			specifická oblast s vysokou koncentrací stávající a očekávané těžby nerostných surovin s označením
			nadregionální biocentrum
			nadregionální biokoridor
			regionální biocentrum
			regionální biokoridor

ú z e m n í p l á n

Mostkovice

	návrh	územní rezerva	
			silnice II. a III. třídy, významné místní a účelové komunikace

územní systém ekologické stability		
funkční	nefunkční	
		lokální biocentrum (schéma)
		lokální biokoridor (schéma)

mapový podklad:
Zásady územního rozvoje Olomouckého kraje, koordinační výkres



v ý k r e s š í r š í c h v z t a h ů

ú z e m n í p l á n M o s t k o v i c e		
zhotovitel:	Urbanistické středisko Brno, spol. s r.o.	
evidenční číslo:	212-004-550	
projektanti:	Ing. arch. Emil Navrátil Ing. arch. Aleš Stuchlík Ing. Pavel Veselý Mgr. Tereza Slavík Golešová Mgr. Martin Novotný Ing. Jiří Hrnčíř	
pořizovatel:	Magistrát města Prostějova	II.04
měřítko:	1 : 50 000	
datum:	listopad 2017	