


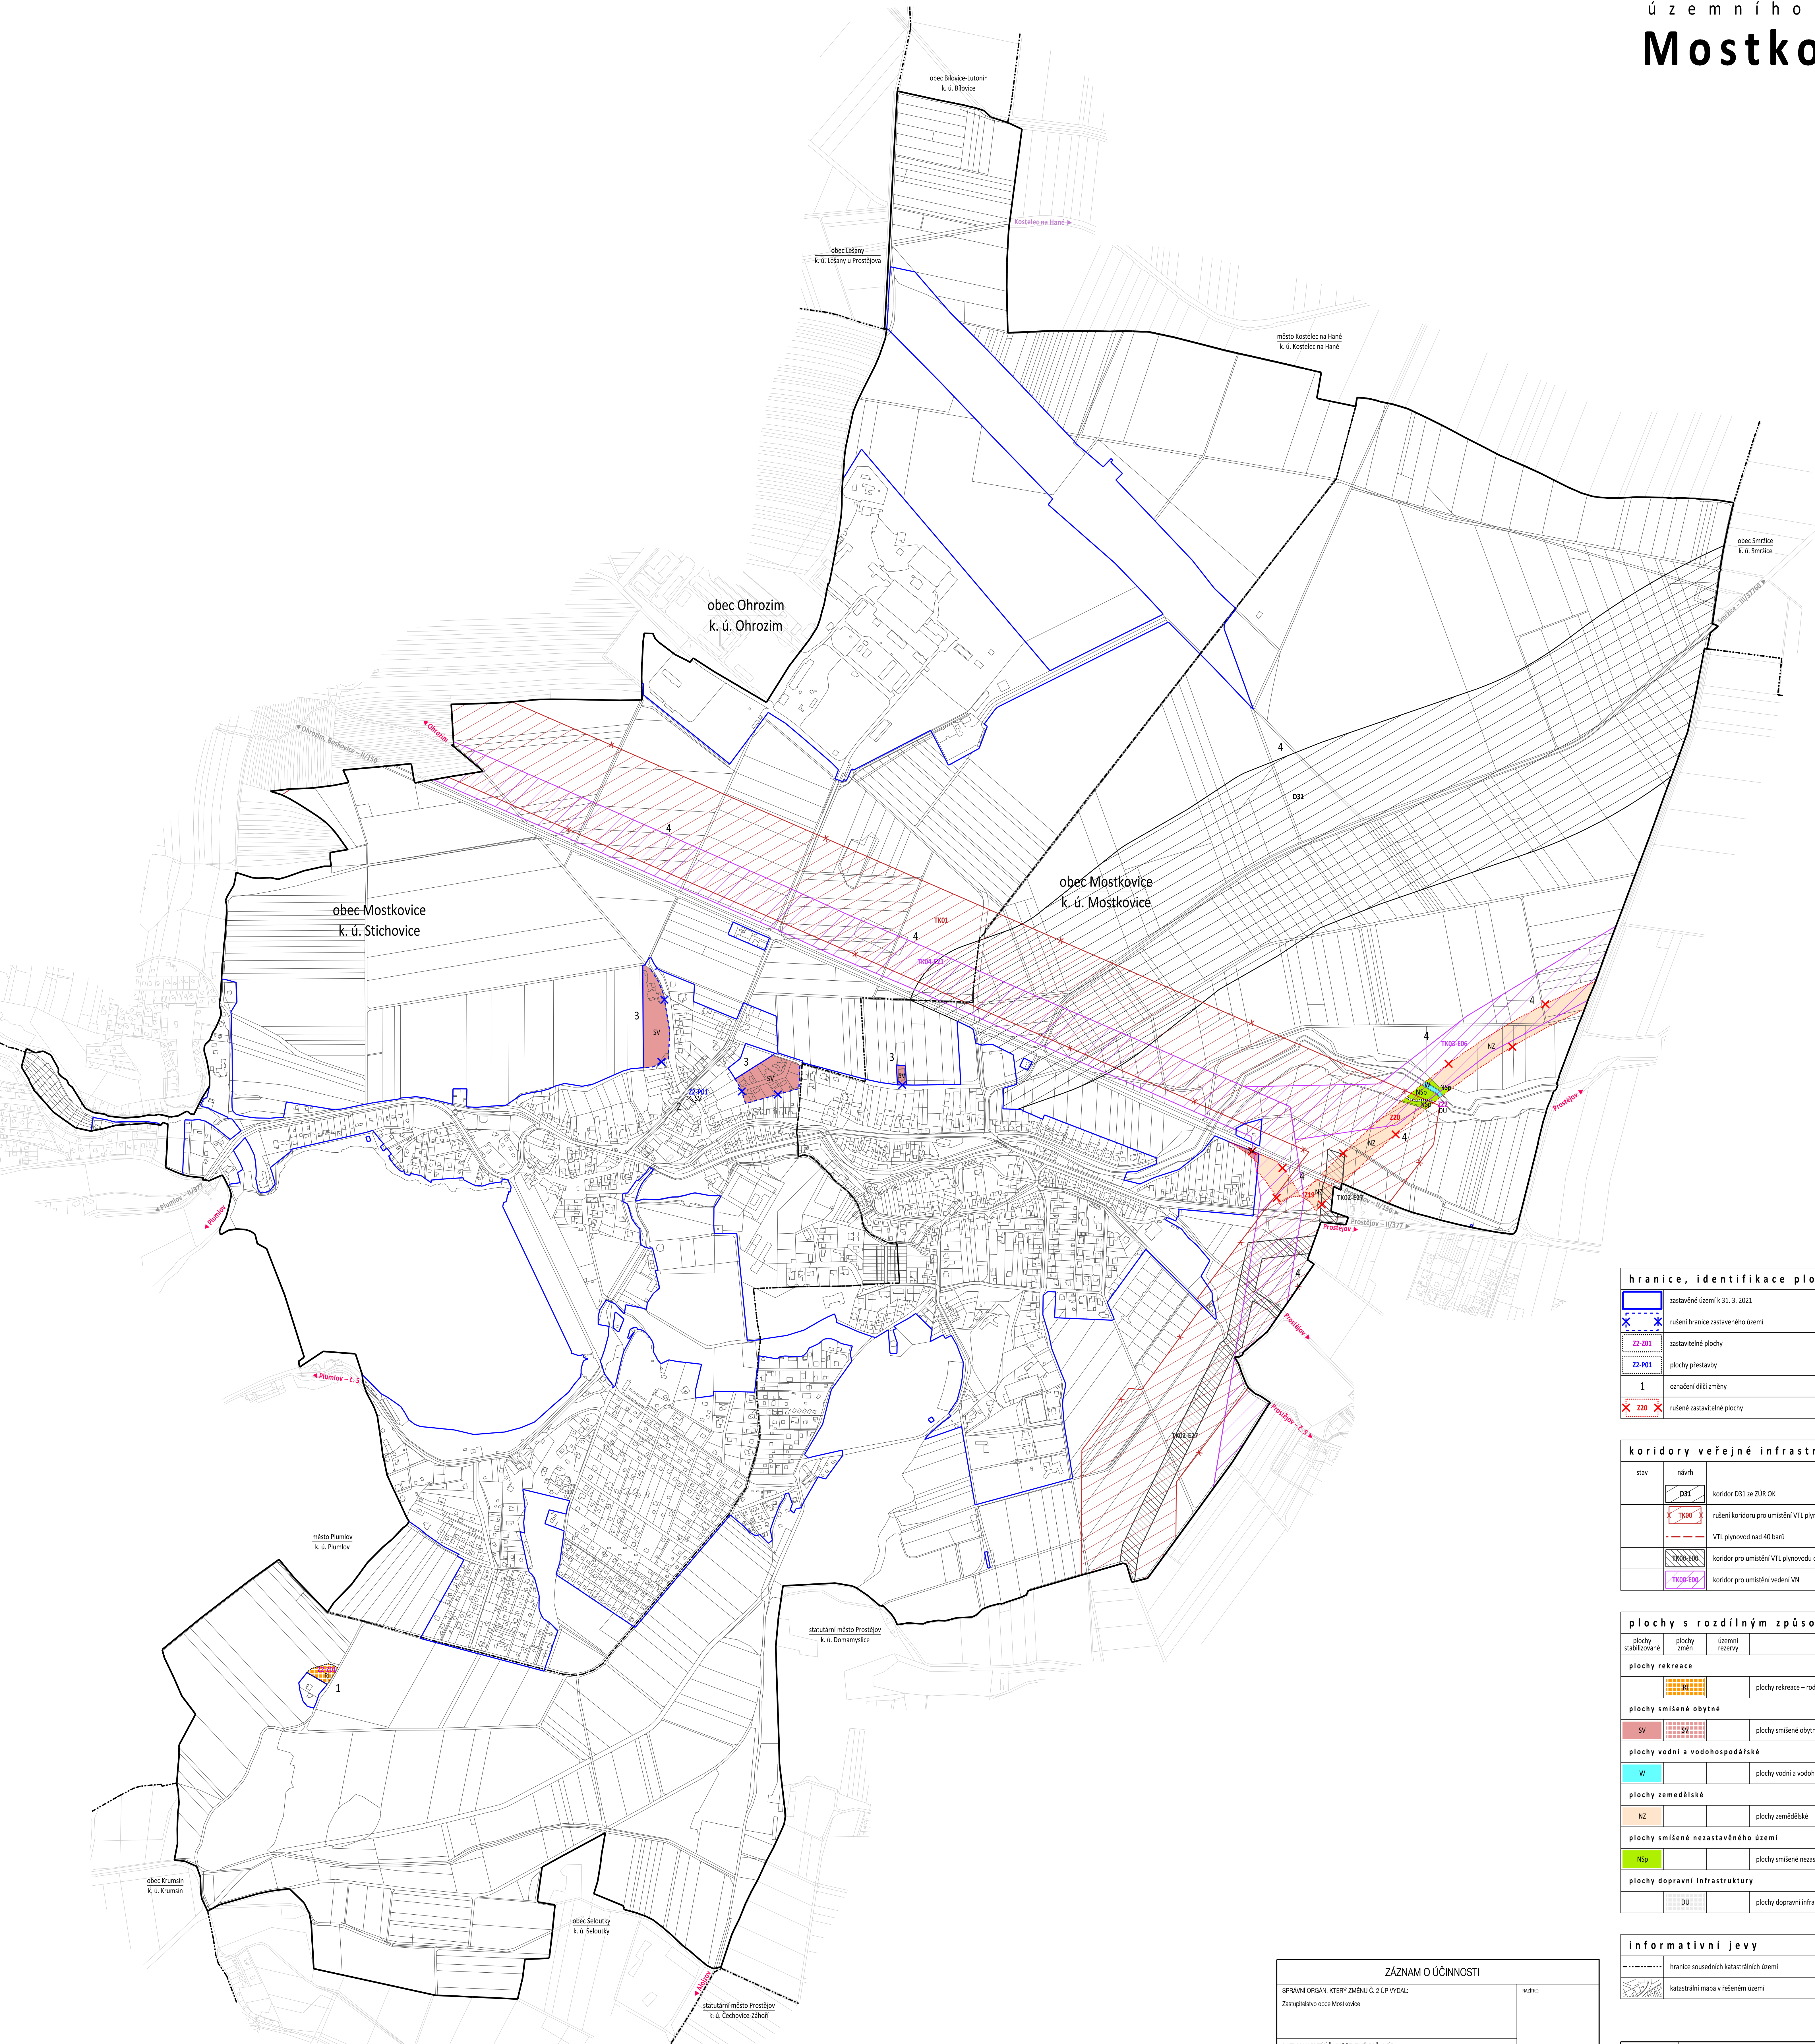

hranice, identifikace ploch	
	zastavěné území k 31. 3. 2021
	rušení hranice zastavěného území
	zastavěné plochy
	plochy přestavby
	označení dílčí změny
	rušené zastavěné plochy

koridory veřejné infrastruktury	
stav	návrh
	koridor D31 ze ŽÚR OK
	rušení koridoru pro umístění VTL plynovodu nad 40 barů
	VTL plynovodu nad 40 barů
	koridor pro umístění VTL plynovodu do 40 barů
	koridor pro umístění vedení VN

plochy s rozdílným způsobem využití	
plochy stabilizované	plochy změn
územní rezervy	
plochy rekreace	
	plochy rekreace – rodinná
plochy smíšené obytné	
	plochy smíšené obytné – venkovské
plochy vodní a vodohospodářské	
	plochy vodní a vodohospodářské
plochy zemědělské	
	plochy zemědělské
plochy smíšené nezastavěného území	
	plochy smíšené nezastavěného území – přírodní
plochy dopravní infrastruktury	
	plochy dopravní infrastruktury – účelové komunikace

informativní jevy	
	hranice sousedních katastrálních území
	katastrální mapa v řešeném území

ZÁZNAM O ÚČINNOSTI	
SPRÁVNÍ ORGÁN, KTERÝ ZMĚNU Č. 2 ÚP VYDAL: Zastupitelstvo obce Mostkovice	HAZPROJ:
DATUM NABÝTÍ ÚČINNOSTI ZMĚNY Č. 2 ÚP:	
PORÍZOVATEL: Obecní úřad Mostkovice OPRAVENÁ ÚŘEDNÍ OSOBA PORÍZOVATELE: Jaroslav Peška - starosta obce Ing. František Mlýnský - výkonný pořizovatel	HAZPROJ:

1.02	HLAVNÍ VÝKRES	HAZPROJ:
ÚZEMNÍ PLÁN MOSTKOVICE	PROJEKTANT: ING. ARCH. MARTIN VÁVRA	
PORÍZOVATEL: OBECNÍ ÚŘAD MOSTKOVICE		
E. Č.:	221-2	
DATA:	4/2021	
MĚŘÍTKO:	1:5 000	