


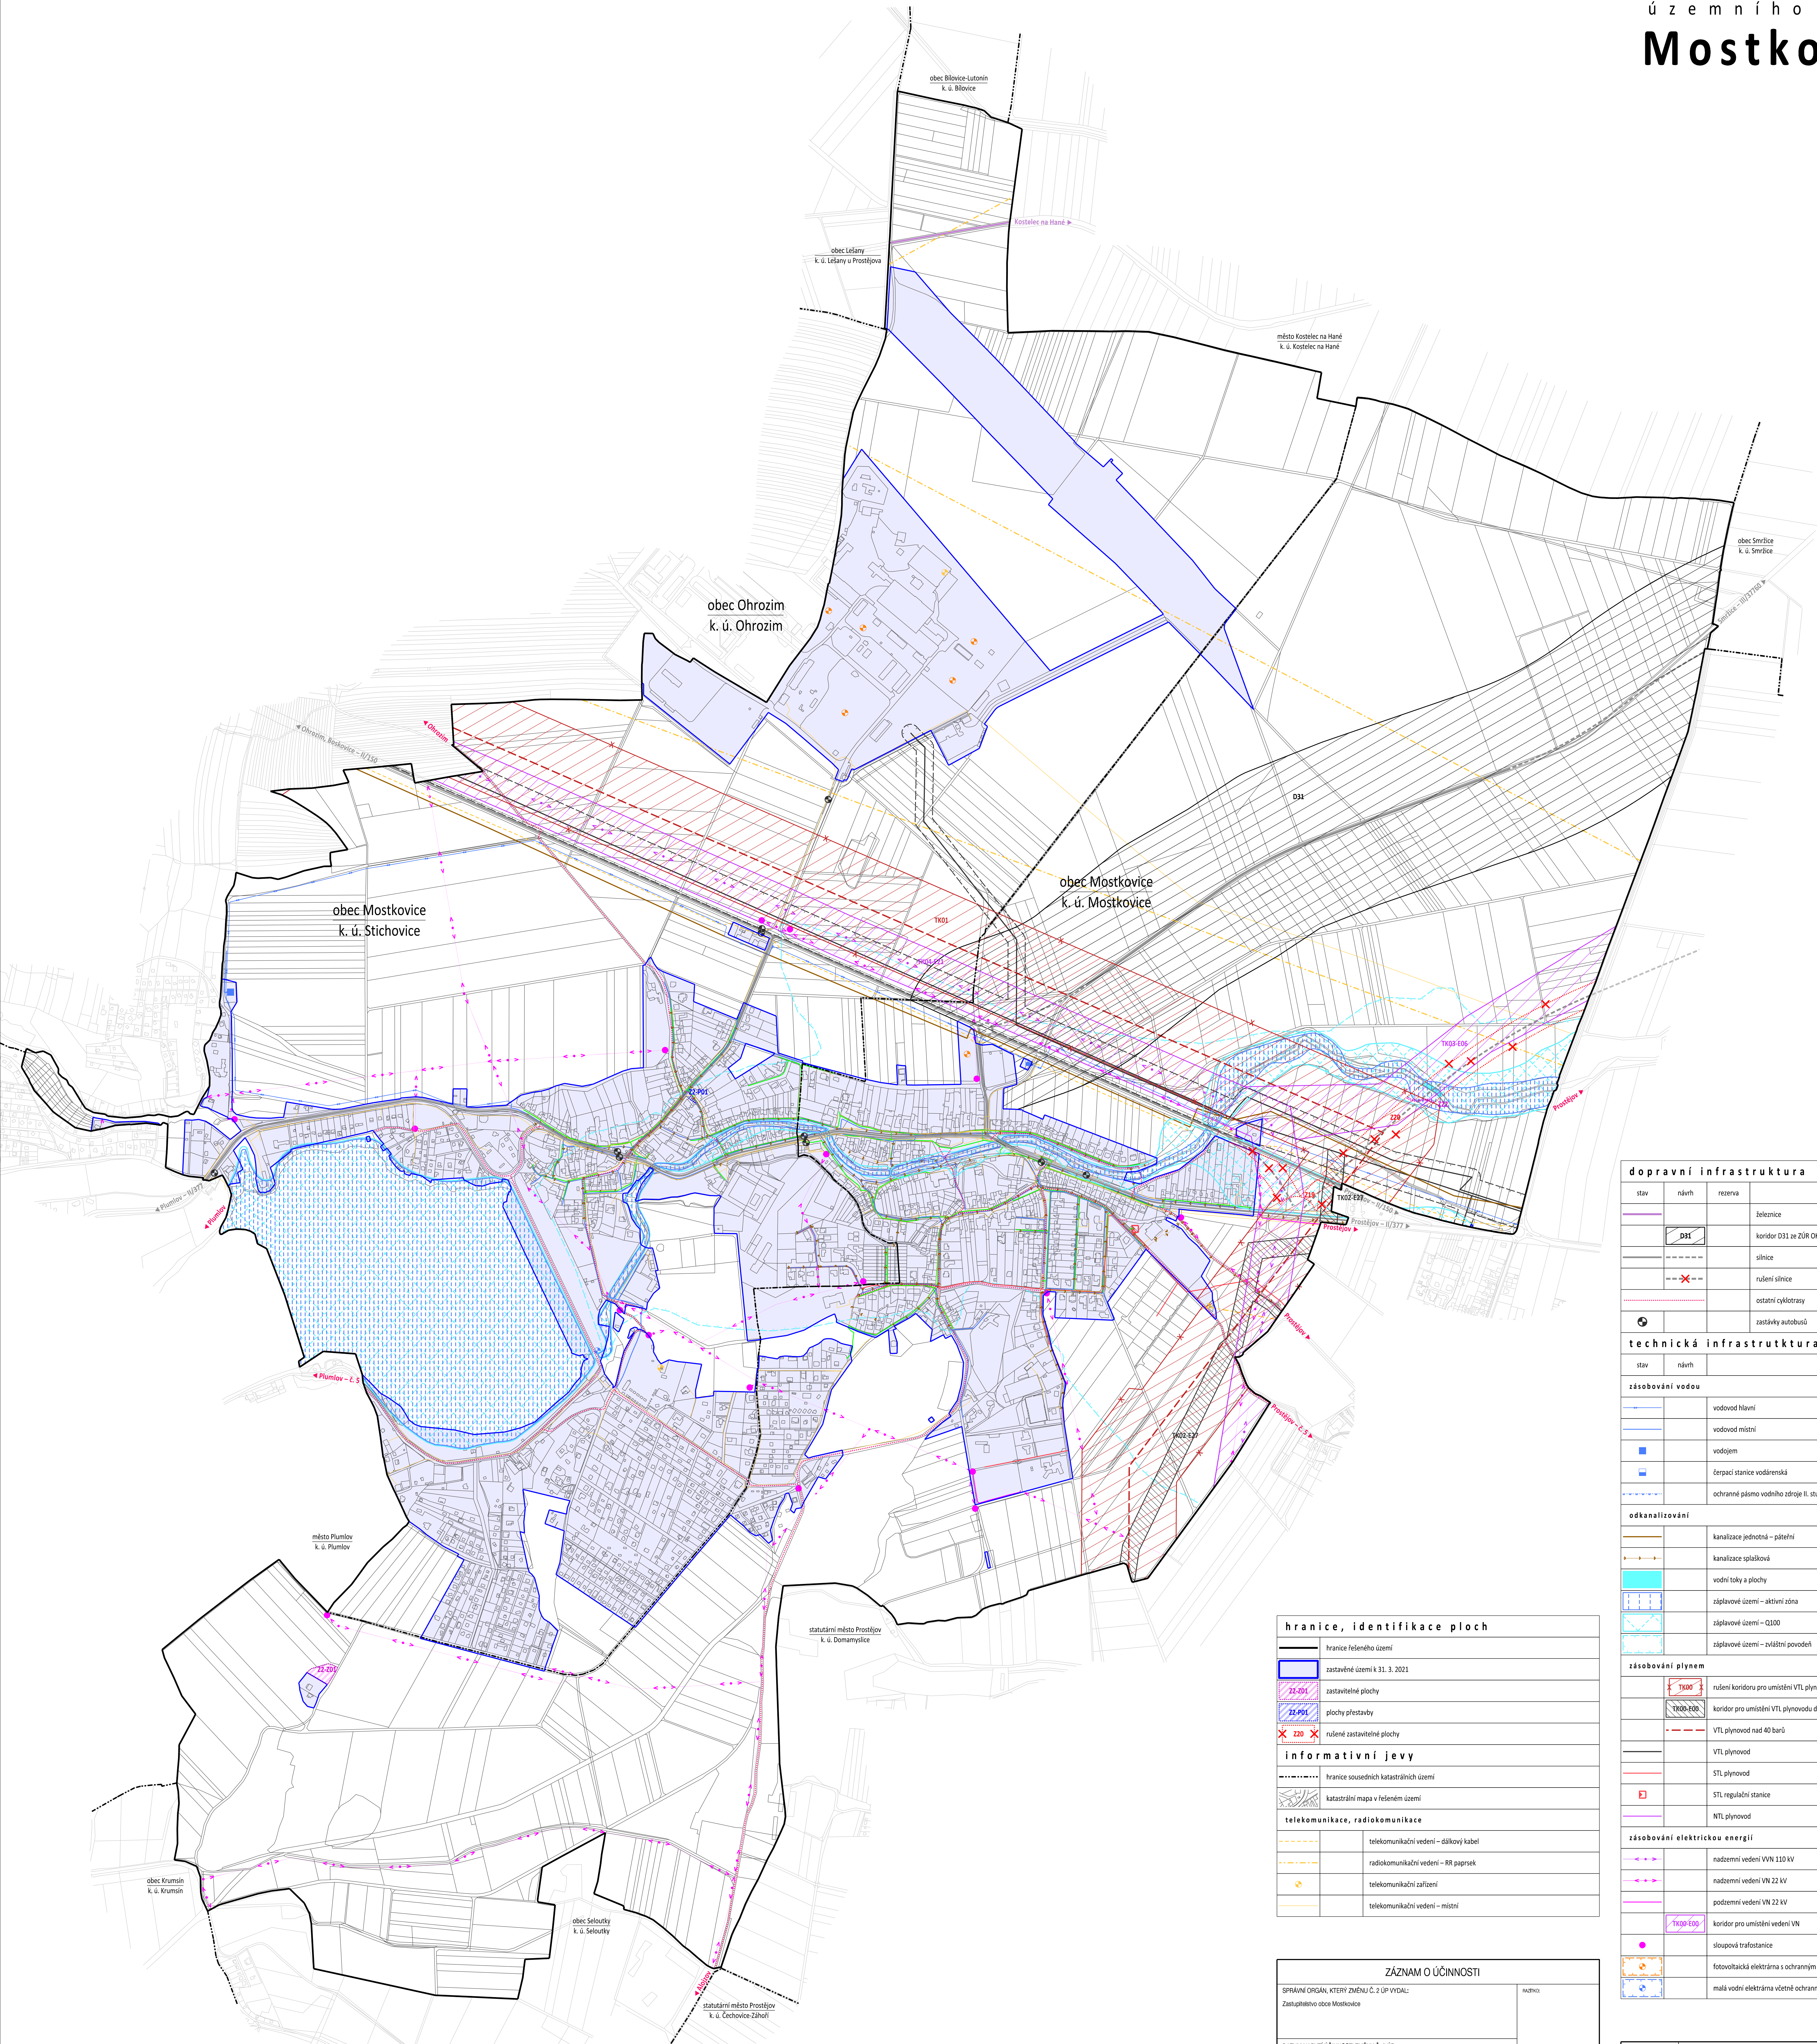

dopravní infrastruktura			
stav	návrh	rezerva	
			železnice
	D31		koridor D31 ze ŽÚR OK
			silnice
			rušení silnice
			ostatní cyklotrasy
			zastávky autobusů

technická infrastruktura			
stav	návrh	rezerva	
zásobování vodou			
			vodovod hlavní
			vodovod místní
			vodojem
			čerpací stanice vodárenská
			ochranné pásmo vodního zdroje II. stupně – vnější

odkanalizování			
			kanalizace jednotná – pšterní
			kanalizace splašková
			vodní toky a plochy
			záplavové území – aktivní zóna
			záplavové území – Q100
			záplavové území – zvláštní povodeň

zásobování plynem			
			rušení koridoru pro umístění VTL plynovodu nad 40 barů
			koridor pro umístění VTL plynovodu do 40 barů
			VTL plynovod nad 40 barů
			VTL plynovod
			STL plynovod
			STL regulační stanice
			NTL plynovod

zásobování elektrickou energií			
			nadzemní vedení VN 110 kV
			nadzemní vedení VN 22 kV
			podzemní vedení VN 22 kV
			koridor pro umístění vedení VN
			sloupová trafostanice
			fotovoltaická elektrárna s ochranným pásmem
			malá vodní elektrárna včetně ochranného pásma

hranice, identifikace ploch	
	hranice řešeného území
	zastavěné území k 31. 3. 2021
	zastavitelné plochy
	plochy glestávky
	rušené zastavěné plochy
informativní jevy	
	hranice sousedních katastrálních území
	katastrální mapa v řešeném území
telekomunikace, radiokomunikace	
	telekomunikační vedení – dálkový kabel
	radiokomunikační vedení – RR paprsek
	telekomunikační zařízení
	telekomunikační vedení – místní

ZÁZNAM O ÚČINNOSTI	
SPRÁVNÍ ORGÁN, KTERÝ ZMĚNU Č. 2 ÚP VYDAL: Zastupitelstvo obce Mostkovice	HAZROJ:
DATUM NABÝTÍ ÚČINNOSTI ZMĚNY Č. 2 ÚP:	
PORÍZOVATEL: Obecní úřad Mostkovice OPRAVENÁ ÚŘEDNÍ OSOBA PORÍZOVATELE: Jaroslav Peška - starosta obce Ing. František Mlýnský - výkonný pořizovatel	HAZROJ:

1.03	VÝKRES KONCEPCE VEŘEJNÉ INFRASTRUKTURY	HAZROJ:
ÚZEMNÍ PLÁN MOSTKOVICE		
PROJEKTANT:	INGL. ARCH. MARTIN VÁVRA	
PORÍZOVATEL:	OBECNÍ ÚŘAD MOSTKOVICE	
E. Č.:	221-2	
DATA:	4/2021	
MĚŘÍTKO:	1:5 000	