

ÚŘAD PRO CIVILNÍ LETECTVÍ

K letišti 1149/23

160 08 PRAHA 6

Spis. zn.: 15/730/0009/LKSB/02/19

Č. j.: 8823-19-701

V Praze dne 12. 8. 2019



VEŘEJNÁ VYHLÁŠKA OPATŘENÍ OBECNÉ POVAHY

Úřad pro civilní letectví (dále též jako „Úřad“) jako věcně a místně příslušný správní orgán podle ustanovení § 89 odst. 2 písm. c) zákona č. 49/1997 Sb., o civilním letectví a o změně a doplnění zákona č. 455/1991 Sb., o živnostenském podnikání (živnostenský zákon), ve znění pozdějších předpisů (dále jen „zákon o civilním letectví“), v souladu s ustanovením § 172 zákona č. 500/2004 Sb., správní řád, ve znění pozdějších předpisů (dále jen „správní řád“), vydává podle ustanovení § 37 odst. 1 zákona o civilním letectví **opatření obecné povahy**, kterým se zřizují:

Článek I.

Ochranná pásma letiště Stichovice

Letiště Stichovice leží přibližně 6 km severozápadně od centra města Prostějov. Ochranná pásma zasahují na katastrální území: Bílovice (604534), Čechovice u Prostějova (618853), Čechovice-Záhoří (618870), Čelechovice na Hané (619345), Domamyslice (618861), Kostelec na Hané (670154), Krasice (733695), Lešany u Prostějova (680427), Lutotín (604542), Mostkovice (699870), Ohrožim (709361), Plumlov (721964), Prostějov (733491), Seloutky (774715), Smržice (751243), Stichovice (699888).

Seznam použitých zkratk

ARP	vztažný bod letiště
ft	stopa, jednotka délky používaná v letectví (foot)
L14	letecký předpis Ministerstva dopravy
m n. m. (Bpv)	výškový systém baltský po vyrovnání, nadmořská výška
OP	ochranné pásmo
RWY	dráha
TWR	letištní řídicí věž
ÚČL	Úřad pro civilní letectví
VFR	pravidla pro let za viditelnosti
VN	vysoké napětí
VVN	velmi vysoké napětí
WDI	ukazatel směru větru
WGS-84	světový geodetický systém

Základní údaje letiště Stichovice:**Legislativní statut:****Provozovatel letiště:**

veřejné vnitrostátní letiště
 Aeroklub Prostějov Stichovice z.s.
 se sídlem Edvarda Valenty 4137/39, 796 03 Prostějov,
 IČ: 62859226

Kódové označení letiště:**Nadmořská výška letiště:****Vztažný bod letiště (ARP):****Dráhový systém letiště:**

2B s nepřístrojovou RWY (VFR den)
 253 m n. m. (830 ft)
 WGS-84: N 49°29'10"; E 17°03'20"
 RWY 13/31

Parametry dráhového systému:

RWY	Magnetický směr	Rozměry RWY	Strip RWY
13	135°	880 x 30	960 x 80
31	315°	880 x 30	960 x 80

Specifikace ochranných pásem letiště:

Pro letiště Stichovice – kódového značení **2B** s nepřístrojovou dráhou, se podle předpisu L14 zřizují dále uvedená ochranná pásma letiště:

- OP se zákazem staveb:
 - OP provozních ploch letiště
- OP s výškovým omezením staveb:
 - OP vzletového a přiblížovacího prostoru
 - OP vnitřní vodorovné plochy
 - OP kuželové plochy
 - OP přechodových ploch
- OP proti nebezpečným a klamavým světlům
- OP s omezením staveb vzdušných vedení VN a VVN
- OP ornitologická:
 - vnitřní ornitologické OP

Výchozí výšky pro OP s výškovým omezením vypočtená přímým měřením v ose RWY 13/31:

	Bpv
nejvyšší výška RWY	256
průměrná výška RWY	253
nejvyšší výška mezi prahem dráhy RWY 13 a koncem pásu RWY 13	249
nejvyšší výška mezi prahem dráhy RWY 31 a koncem pásu RWY 31	256
výška prahu RWY 13	249
výška prahu RWY 31	256

Popis jednotlivých ochranných pásem

1) OP se zákazem staveb

OP se zákazem staveb vymezují prostor OP provozních ploch.

● OP provozních ploch

Stanovuje se ve tvaru obdélníka s podélnou osou totožnou s osou RWY a celkovou šířkou minimálně 150 m a délece přesahující oba konce pásu RWY o 100 m.

OP provozních ploch má rozměr **1080 x 150 m, viz příloha č. 2.**

Poznámka: Šířka OP nesmí být menší než skutečná šířka pásu RWY.

V ochranném pásmu se zákazem staveb je zakázáno:

- a) trvale nebo dočasně zřizovat jakékoliv pozemní stavby (budovy, zdi, ploty, komíny, stožáry), vzdušná vedení VN nebo VVN, komunikace apod., s výjimkou staveb sloužících leteckému provozu,
- b) vysazovat stromy, keře nebo jiné výškové porosty,
- c) hloubit, zvyšovat nebo snižovat území tak, že by tím byla narušena plynulost povrchu,
- d) trvale nebo dočasně umísťovat vozidla, hospodářské nebo stavební stroje nebo jiné předměty,
- e) konat jakoukoliv činnost, která by mohla ohrozit letecký provoz nebo funkci leteckých zařízení,
- f) realizovat trvalé neletecké stavby (přípustná je pouze realizace staveb dočasných, a to za předpokladu souhlasu provozovatele letiště a ÚCL).

2) OP s výškovým omezením staveb

V prostoru ochranných pásem s výškovým omezením staveb, konkrétně v ochranných pásmech přiblížovacích prostorů a v ochranných pásmech přechodových ploch, nesmí nové stavby (objekty) přesahovat dále definovaná ochranná pásma s výjimkou, že jsou stíněny stávající stavbou (objektem) resp. terénem, který ochranná pásma již narušuje.

Ostatní ochranná pásma s výškovým omezením staveb, konkrétně ochranné pásmo vnitřní vodorovné plochy, kuželové plochy a vnější vodorovné plochy mohou být narušeny stavbami (objekty), i když nejsou stíněny stávající stavbou (objektem) resp. terénem ochranná pásma již narušujícím, avšak pouze za předpokladu, že ÚCL na základě letecko-provozního posouzení shledá, že překážka neomezí nebo neohroží letový provoz. Takováto překážka musí být označena překážkovým značením dle požadavků předpisu L14.

V ochranném pásmu s výškovým omezením není dovoleno zřizovat takové stavby nebo zařízení, nebo vysazovat porosty a umísťovat předměty, které by přesahovaly výšku určenou překážkovými rovinami ochranných pásem.

● OP vzletového a přiblížovacího prostoru

OP vzletového a přiblížovacího prostoru má tvar rovnoramenného lichoběžníku s kratší základnou totožnou s kratší stranou ochranného pásma provozní plochy, s rameny rozvírajícími se o 15 % na každou stranu od směru osy RWY do vzdálenosti 3000 m měřené ve směru této osy.

Plochy OP vzletových a přiblížovacích prostorů stoupají vně od kratší základny ve sklonu 1 : 30 (3,33 %) až k vnějšímu okraji, v níž uvedený sklon protíná. Po dosažení této výšky musí být plocha vzletových a přiblížovacích prostorů vodorovná.

Výchozí výškou vzletového a přiblížovacího prostoru je výška nejvyššího bodu prodloužené osy RWY mezi koncem RWY a koncem pásu RWY nebo předpolí, je-li zřízeno.

Půdorysný průmět OP s vyznačenými výškami OP, viz příloha č. 1.

- OP vnitřní vodorovné plochy

Plocha je vymezena kruhovými oblouky se středy nad průsečíky osy RWY s kratšími stranami OP provozních ploch letiště, o poloměrech 2500 m a jejich společnými tečnami a má výšku 45 m nad průměrnou nadmořskou výškou provozních ploch letiště, tzn. pro RWY 13/31 leží ve výšce 298 m n. m., viz příloha č. 1.

- OP kuželové plochy

Plocha stoupající od kraje OP vnitřní vodorovné plochy ve sklonu 1 : 20 (5 %) až do dosažení výšky 55 m nad vnitřní vodorovnou plochou, pro RWY 31/31 leží ve výšce 353 m n. m., viz příloha č. 1.

- OP přechodové plochy

Plocha stoupající od krajů OP provozní plochy letiště a od krajů OP přiblížovacích prostorů až do výšky OP vnitřní vodorovné plochy, případně OP kuželové plochy ve sklonu 1 : 5 (20 %), viz příloha č. 1.

3) OP proti nebezpečným a klamavým světlům

OP je vymezeno obdélníkem s podélnou osou totožnou s osou RWY, o šířce 1000 m a o délce přesahující za kratší strany ochranných pásem provozních ploch o 1000 m. Pro RWY 13/31 má OP velikost 3080 x 1000 m, viz příloha č. 1.

Každé světlo v tomto ochranném pásmu, které by mohlo dle letecko-provozního posouzení ÚCL ohrozit bezpečnost letadel, musí být odstraněno nebo upraveno tak, aby neznamenal nebezpečí leteckému provozu. Každé neletecké světlo v tomto ochranném pásmu, které by svou svítivostí, tvarem nebo barvou mohlo zabránit jasněmu pochopení leteckých světelných nebo omyl pilota, musí být odstíněno nebo jinak upraveno tak, aby tato možnost byla vyloučena.

V ochranných pásmech platí zákaz umísťování nových světelných, která dle letecko-provozního posouzení ÚCL mohou být nebezpečná nebo klamavá pro letecký provoz.

4) OP s omezením staveb vzdušných vedení VN a VVN

OP je vymezeno obdélníkem s podélnou osou totožnou s osou RWY, o šířce 2000 m a o délce přesahující za kratší strany ochranného pásma provozních ploch 2000 m. Pro RWY 13/31 má OP velikost 5080 x 2000 m, viz příloha č. 1.

Umístění nových vzdušných vedení VN a VVN podléhá souhlasu ÚCL.

5) Ochranná pásma ornitologická

OP ornitologická se stanovují pro letiště s cílem zamezit střetům letadel s ptáky. OP ornitologické zahrnuje:

- Vnitřní ornitologické ochranné pásmo

Stanovuje se ve tvaru obdélníka s podélnou osou totožnou s osou RWY o šířce 1 000 m a o délce přesahující za kratší strany ochranných pásem provozních ploch o 1 000 m.

Pro RWY 13/31 má OP velikost 3080 x 1000 m, viz příloha č. 1.

Ve vnitřním ornitologickém ochranném pásmu nesmí být zřizovány skládky, stohy, siláže, vodní plochy, hnojiště, krmelce a jiná zařízení zvyšující výskyt ptactva na letišti.

VYHODNOCENÍ OCHRANNÝCH PÁSEM

1) Ochranná pásma se zákazem staveb - OP provozních ploch

V OP provozních ploch se nachází WDI 1, WDI 2, WDI 4, TWR a také modelářská plocha. Zákres OP je proveden v **příloze č. 2.**

2) Ochranná pásma s výškovým omezením staveb

V OP s výškovým omezením staveb se nachází několik překážek. V OP vnitřní vodorovné plochy se nachází komín v průmyslovém areálu Mostkovice u letiště, který přesahuje do OP o 2,2 m, a kostel v obci Ohrožim a jeho pozemky zasahující do OP o 68,5 m (primárně okolní terén).

Do OP kuželové plochy zasahuje vrch Horka o 48,5 m (primárně okolní terén), kostel v obci Plumlov o 35,4 m a Zlechovský vrch vč. okolního terénu o 19,2 m.

Do OP přechodové plochy zasahuje WDI 3 o 7,5 m a okolní keře o cca 4,4 m a také požární nádrž přesahující do OP o 3,5 m.

Překážky jsou uvedeny v **příloze č. 1.**

3) Ochranná pásma proti nebezpečným a klamavým světlům

V OP nejsou žádná nebezpečná a klamavá světla. Zákres OP je proveden v **příloze č. 1.**

4) Ochranná pásma s omezením staveb vzdušných vedení VN a VVN

V tomto OP se nachází cca 6 km nadzemních vedení VN nebo VVN. Zákres OP je proveden v **příloze č. 1.** Umístění nových vzdušných vedení VN a VVN podléhá souhlasu ÚCL.

5) Vnitřní ornitologické OP

V tomto OP se nenacházejí žádné významné vodní plochy negativně působící na provoz letiště, pouze v jižní části OP protéká říčka Hloučela. U WDI se nachází krmelec pro zvěř. V tomto OP se také nachází zemědělské pozemky resp. orná půda, která je využívána pro konvenční zemědělství.

Přehled OP vnitřního ornitologického je v **příloze č. 1.**

Článek II.

Odůvodnění

Úřad na základě podnětu provozovatele letiště Stichovice, kterým je Aeroklub Prostějov Stichovice z.s., se sídlem Edvarda Valenty 4137/39, 796 03 Prostějov, IČ: 62859226 (dále též jako „Aeroklub Prostějov Stichovice“), podaného dne 4. 2. 2015 Aeroklubem Prostějov Stichovice, na zřízení ochranných pásem letiště Stichovice a ve smyslu ustanovení § 37 zákona o civilním letectví, zahájil z moci úřední příslušné kroky ke zřízení ochranných pásem formou předepsanou v ustanovení § 37 zákona o civilním letectví a postupem podle části šesté správního řádu.

Ochranná pásma zajišťují bezpečnost leteckého provozu, spolehlivou funkci leteckých staveb a jejich výhledový rozvoj. V případě souběhu ochranných pásem podle účelu různých druhů leteckých staveb se uplatní přísnější omezení.

Úřad přezkoumal Dokumentaci ochranných pásem letiště Stichovice podle hlavy II leteckého předpisu L14 a shledal, že dokumentace je úplná a zcela v souladu s požadavky uvedenými v tomto předpisu. Dokumentace ochranných pásem tvoří podklad pro umísťování staveb a pro ochranu důležitých zájmů v území.

Zřízením ochranných pásem se vytvářejí omezující opatření v území, která nemají vliv na krajinný ráz dotčené lokality a nevyžadují další opatření v území.

Ve smyslu ustanovení § 40 zákona o civilním letectví lze v ochranných pásmech leteckých staveb zřízovat zařízení a provádět činnosti jen se souhlasem Úřadu. Úřad souhlas udělí, nebude-li zařízení

nebo činnost bránit leteckému provozu ani ohrožovat jeho bezpečnost a nepůjde-li o objekt vyžadující ochranu před hlukem. V případě objektu vyžadujícího ochranu před hlukem, který nebrání leteckému provozu ani neohrožuje jeho bezpečnost, je souhlas Úřadu podmíněn souhlasným závazným stanoviskem místně příslušného dotčeného orgánu na úseku ochrany veřejného zdraví.

Podle ustanovení § 37 odst. 1 zákona o civilním letectví projedná Úřad návrh opatření obecné povahy ke zřízení ochranných pásem s místně příslušným orgánem územního plánování a podle ustanovení § 172 odst. 1 správního řádu s dotčenými orgány, kterými jsou obce, na jejichž území má být záměr uskutečněn, v souladu s ustanovením § 136 odst. 2 správního řádu ve spojení s ustanovením § 35 zákona č. 128/2000 Sb., o obcích (obecní zřízení), ve znění pozdějších předpisů.

Zřízení ochranných pásem leteckých staveb, mezi které patří i letiště Stichovice, vyplývá z požadavku ustanovení § 37 zákona o civilním letectví; minimální parametry jednotlivých druhů ochranných pásem vázané na stávající dráhový systém letiště, zejména pak na kódové číslo dráhy určené pro vzlety a přistání letadel a na její provozní statut jsou jednoznačně stanoveny v hlavě 11 leteckého předpisu L14. Od těchto parametrů se nelze odchýlit.

Závaznost leteckého předpisu L14 vyplývá ze skutečnosti, že Česká republika podepsala mezinárodní smlouvu „Úmluva o mezinárodním civilním letectví („též známá jako Chicagská úmluva“)“ ze dne 7. prosince 1944 a tato smlouva se publikací ve Sbírce zákonů pod č. 147/1947 Sb. stala součástí právního řádu České republiky. K této mezinárodní úmluvě je připojeno 19 příloh, tzv. *annexů*, v řadě Annex 1 až Annex 19, v České republice publikovány jako předpisy L1 až L19. Tyto předpisy definují mezinárodní standardy civilního leteckého provozu a jsou pro státy, které k Úmluvě o mezinárodním civilním letectví přistoupily, závazné. Letecký předpis L14 - Letiště byl zveřejněn Ministerstvem dopravy pod č.j. 641/2009-220-SP/4 (aktuální znění ze dne 8. 11. 2018).

Závaznost leteckých předpisů, tedy i předpisu L14 - Letiště, je podpořena ustanoveními § 96 a § 102 zákona o civilním letectví. Jedná se o závazné letecké předpisy, které jsou v souladu s mezinárodními smlouvami, které jsou součástí právního řádu České republiky a jsou vydávány Mezinárodní organizací pro civilní letectví (ICAO), a to ve znění přijatém Českou republikou.

Zřízení ochranných pásem letišť obecně je jedním ze základních požadavků bezpečnosti civilního i vojenského leteckého provozu, přičemž bezpečnost leteckého provozu je zcela nepochybně veřejným zájmem.

Ze shora uvedených skutečností a důvodů vyplývá, že návrhu opatření obecné povahy ke zřízení ochranných pásem letiště Stichovice ve smyslu a podle požadavků ustanovení § 37 odst. 1 zákona o civilním letectví a ustanovení § 172 odst. 1 správního řádu je nezbytné vyhovět, jelikož parametry ochranného pásma nemohou být stanoveny odchýlně od požadavků leteckého předpisu L14, jimiž je Úřad právně vázán. Z uvedených důvodů považuje Úřad návrh opatření obecné povahy za projednaný tím, že byl rozeslán všem dotčeným obcím a místně příslušným orgánům územního plánování ke zveřejnění na úřední desce.

Vypořádáním písemných připomínek k návrhu opatření obecné povahy doručených Úřadu ve lhůtě 30 dnů ode dne jeho vyvěšení se zabývá článek III tohoto opatření obecné povahy.

Rozhodnutím o písemných námitkách k návrhu opatření obecné povahy doručených Úřadu ve lhůtě 30 dnů od jeho zveřejnění a jejich odůvodněním se zabývá článek IV tohoto opatření obecné povahy.

Článek III.

Vyhodnocení připomínek

Ve lhůtě 30 dnů ode dne zveřejnění návrhu opatření obecné povahy nebyly Úřadu doručeny žádné písemné připomínky.

Článek IV.

Rozhodnutí o námitkách a jejich odůvodnění

Ve lhůtě 30 dnů ode dne zveřejnění návrhu opatření obecné povahy nebyly Úřadu doručeny žádné písemné námitky.

Článek V.

Poučení

Do opatření obecné povahy a jeho odůvodnění může ve smyslu ustanovení § 173 odst. 1 správního řádu každý nahlédnout u správního orgánu, který opatření obecné povahy vydal. Tímto orgánem je v tomto případě Úřad pro civilní letectví, letecký stavební úřad, kde je kompletní dokumentace k nahlédnutí v úřední dny pondělí a středa v době od 8⁰⁰ - 12⁰⁰ hod. a 13⁰⁰ - 16⁰⁰ hod., jindy po předchozí telefonické domluvě. Po dobu zveřejnění opatření obecné povahy veřejnou vyhláškou na úřední desce, a to i způsobem umožňujícím dálkový přístup, je úplné znění veřejné vyhlášky včetně textových a grafických příloh uveřejněno na webových stránkách Úřadu pro civilní letectví. Stejným způsobem je veřejná vyhláška zveřejněna i na úředních deskách dotčených obcí a místně příslušných úřadů územního plánování.

Ve smyslu ustanovení § 173 odst. 2 správního řádu nelze proti opatření obecné povahy podat opravný prostředek.

Soulad opatření obecné povahy s právními předpisy lze dle ustanovení § 174 odst. 2 správního řádu posoudit v přezkumném řízení.

Usnesení o zahájení přezkumného řízení lze vydat do 1 roku od účinnosti opatření.

Účinky rozhodnutí v přezkumném řízení nastávají ode dne jeho právní moci.

Článek VI.

Účinnost

Toto opatření obecné povahy nabývá účinnost patnáctým dnem po dni vyvěšení veřejné vyhlášky (§ 173 odst. 1 správního řádu).

Doba platnosti ochranného pásma je spojena s existencí letecké stavby nebo realizovaného zařízení, jeho platnost nelze jinak omezit.

Seznam příloh:

1. B1 – OP s výškovým omezením staveb.pdf
2. B2 - OP s výškovým omezením staveb - dráhový systém.pdf
3. B3 - OP v katastrálních územích.pdf

Kompletní dokumentace je k nahlédnutí na Úřadu pro civilní letectví, leteckém stavebním úřadu, a na webových stránkách výše uvedeného úřadu.



.....
Ing. Jiří Kříž
úředně pověřená osoba
Letecký stavební úřad

otisk úředního razítka

Vyvěšeno dne: 15. 8. 2019

Svěšeno dne:

Obdrží:

Provozovatel:

Aeroklub Prostějov Stichovice z.s. (Edvarda Valenty 4137/39, 796 03 Prostějov)

Ostatní (veřejnou vyhláškou vyvšením na úřední desce po dobu 15 dnů):
Orgány územního plánování a stavebního řádu:

- Olomoucký kraj (IDS qiabfmf)
- Stavební i městský úřad Prostějov (IDS mrtbrkb)
- Stavební i městský úřad Kostelec na Hané (IDS 564bdh9)
- Stavební i městský úřad Plumlov (IDS s5kbbz7)

Zřizovatel:

Úřad pro civilní letectví (IDS v8gaaz5)

Dotčená města a obce:

- Prostějov (IDS mrtbrkb)
- Kostelec na Hané (IDS 564bdh9)
- Plumlov (IDS s5kbbz7)
- Mostkovice (IDS giebrax)
- Čelechovice na Hané (IDS vh4a9x5)
- Smržice (IDS d7rbbfg)
- Seloutky (IDS bf6bim3)
- Ohrozim (IDS qdzbi7s)
- Lešany (IDS 7gnbm2p)
- Bílovice-Lutotín (IDS 63bar5k)

- | | | | |
|--------|------------|--------|---------------------|
| 774715 | Seloutky | 604534 | Bilovice |
| 733491 | Prostějov | 618861 | Domamyslice |
| 721964 | Plumlov | 670154 | Kostelec na Haně |
| 709361 | Ohrozm | 733695 | Krasice |
| 699870 | Mostkovice | 680427 | Lešany u Prostějova |
| 604542 | Lutolín | | |

OCHRANNÁ PÁSM

letišťe STICHOVICE



provozovatel letiště

Aeroklub Prostějov Sti

Edvarda Valenty 39, 796 03 Pro

zpracovatel

Česky Aeroholding,

Jana Kašpara 1069/1, 16008 Pr


mřítko

1:30 000 (A3)

obsah

OCHRANNÁ PÁSM V KATAST

legenda

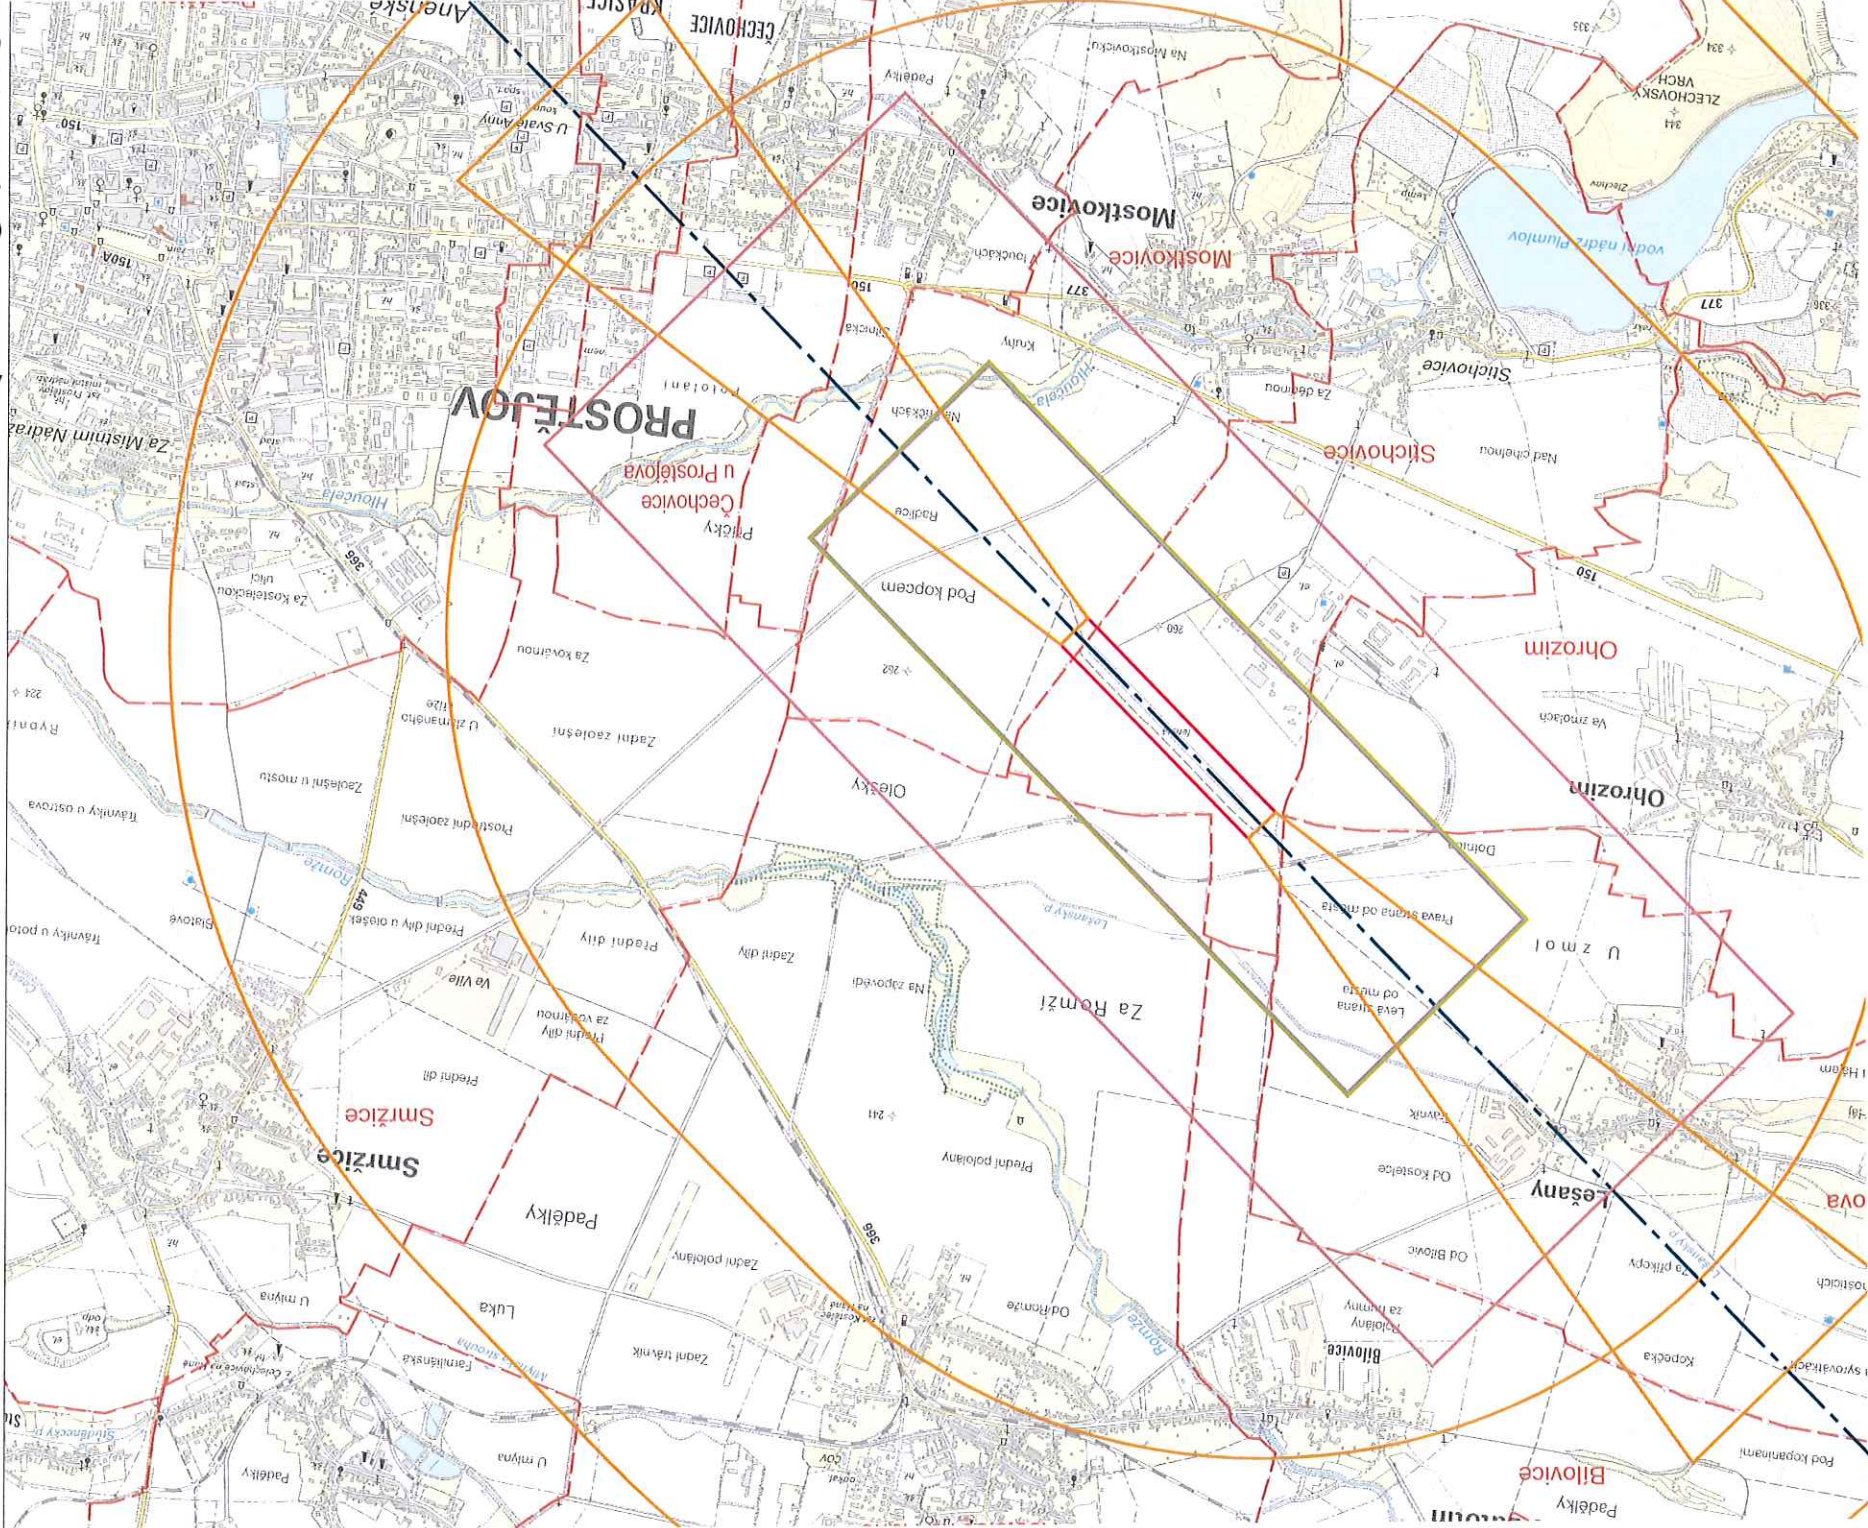



RWY 13/31

délka měřená: 874m

délka AIP/ pro potřeby OP: 880m

šířka: 30m

251.57 252.01 252.53 252.96 253.38 253.89 254.38 254.69 255.10 255.22 255.39

